
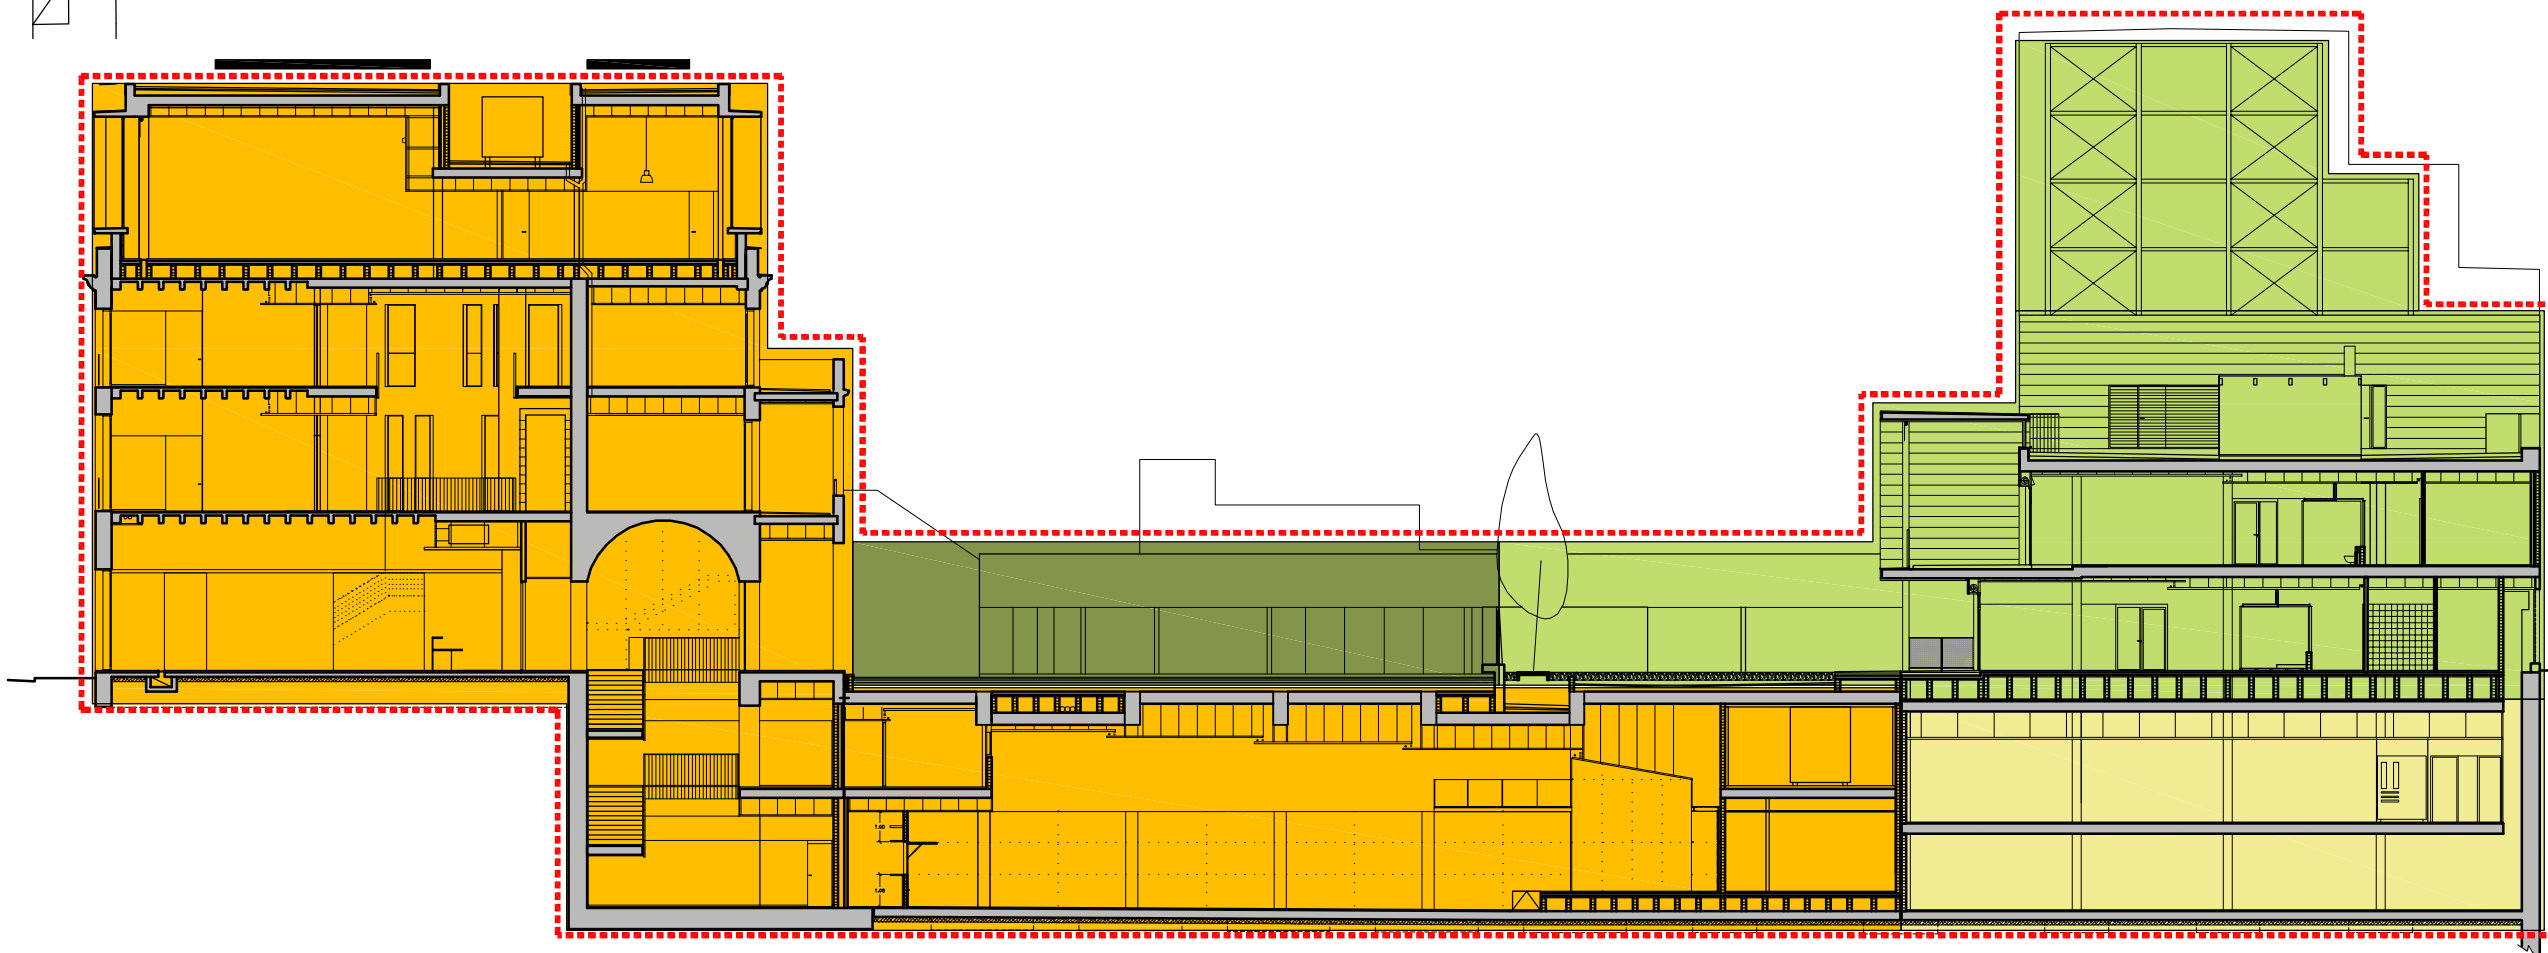


Carrer Gran de Gràcia

Carrer Trilla

Carrer Santa Rosa

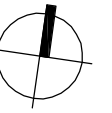

- ÀMBIT TOTAL D'ACTUACIÓ
- CENTRE SOCIO-CULTURAL
- ESCOLA BRESSOL
- APARCAMENT
- URBANITZACIÓ PLAÇA
- URBANITZACIÓ CARRER
- PLAQUES FOTOVOLTAIQUES



Ajuntament de Barcelona



DIRECCIÓ DEL PROJECTE DE BMSA
JOAN CARLES DE LA ROSA I GIMÉNEZ
CARLES TEIXIDOR I FELIP

DIRECTOR TÈCNIC D'ARQUITECTURA
DIRECTOR QUALITAT ARQUITECTÒNICA



AUTOR DEL PROJECTE
JOSEP VILA BAYÓ
ARQUITECTE

TÍTOL DEL PROJECTE
PROJECTE EXECUTIU DEL CENTRE SOCIOCULTURAL, ESCOLA BRESSOL I APARCAMENT
PER A VEHICLES DE DUES RODES A LA VILA DE GRÀCIA. C/ GRAN DE GRÀCIA, 190-192

ESCALES ORIGINALS
A1: 1/125
A3: 1/250

GRÀFIQUES
0 2,5 5m

NOM DEL PLANOL:
ÀMBIT D'ACTUACIÓ

DATA:
SETEMBRE 2005

NÚMERO PLANOL:
A1.02